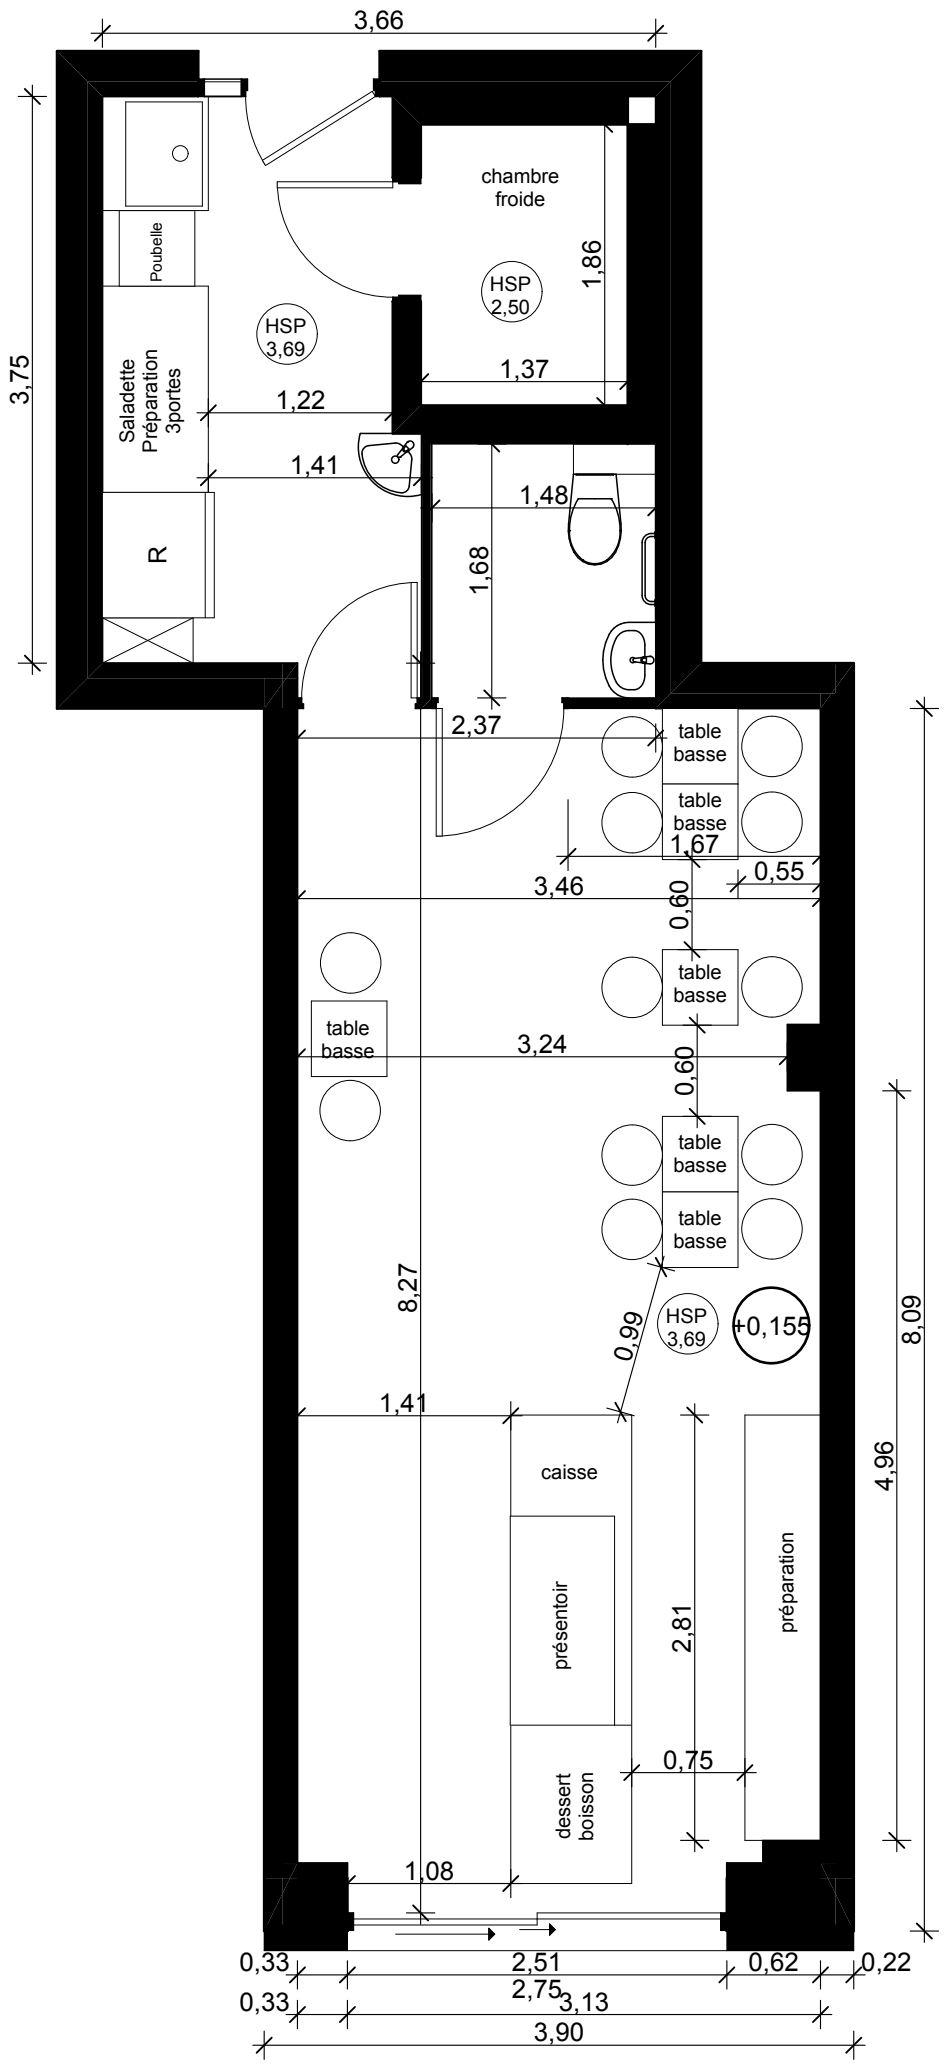

Plan RDC

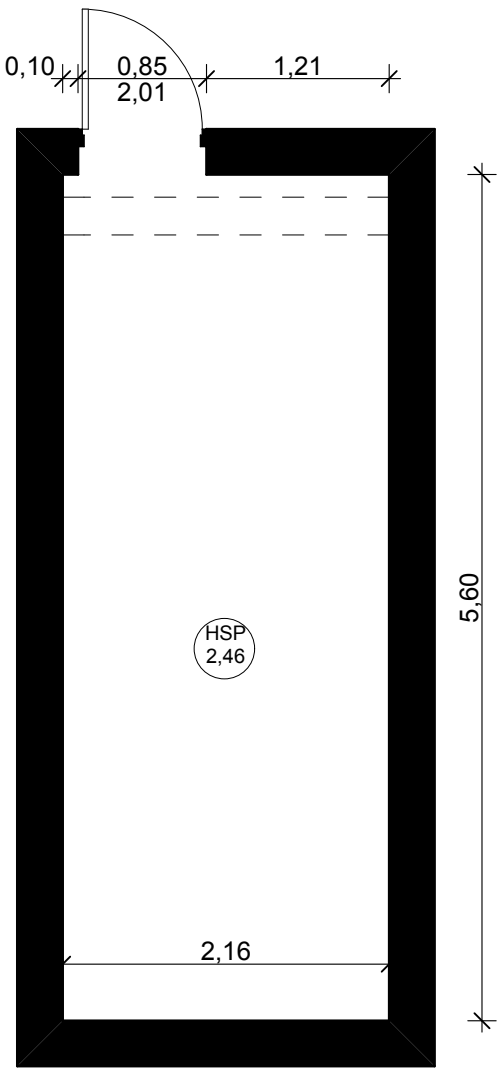

Plan sous-sol (cave)

Déclaration préalable de travaux	BAGEL CORNER	1 bis rue de Verdun, MONTPELLIER, 34000, FRANCE			30/04/2015
Renovisio Architecture & Rénovation d'intérieur	Pascal LEROY	parcelle N°61	Ech: 1/50	DP9	Plan sommaire

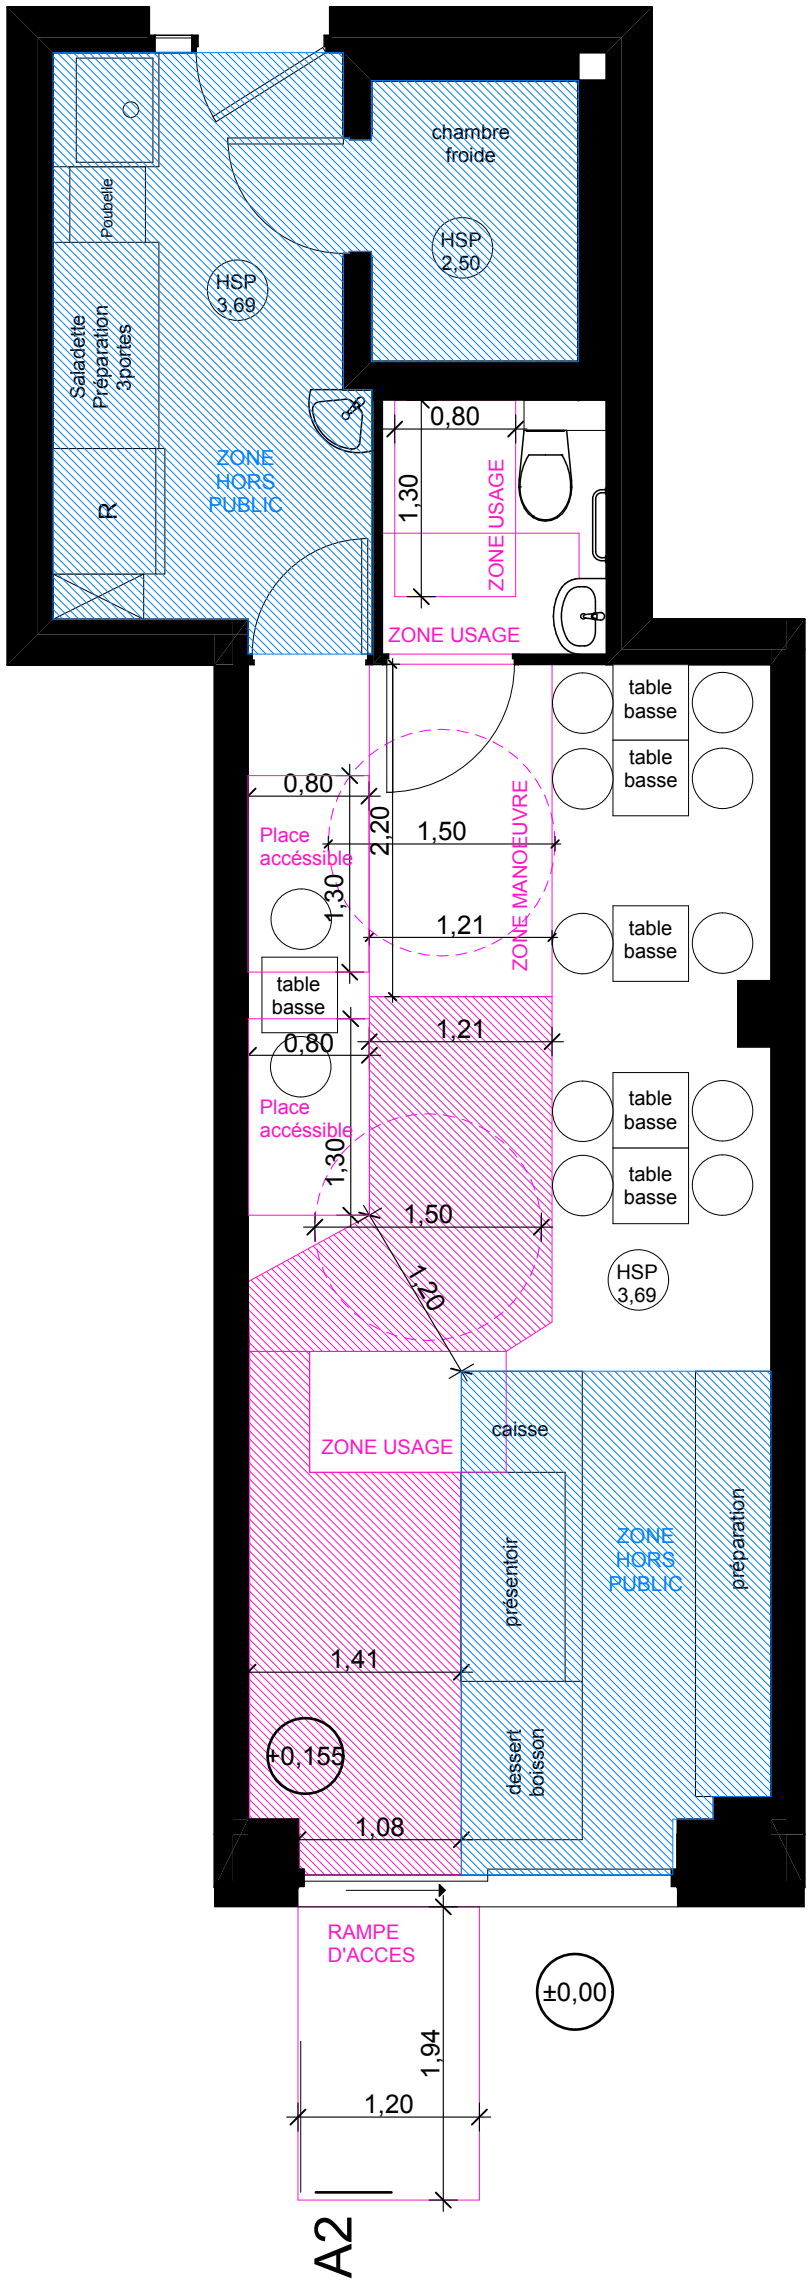

zone hors public

circulation PMR

Déclaration préalable de travaux	BAGEL CORNER	1 bis rue de Verdun, MONTPELLIER, 34000, FRANCE			30/04/2015
Renovisio Architecture & Rénovation d'intérieur	Pascal LEROY	parcelle N°61	Ech: 1/50	DP39a	Plan accéssibilité